



Laakeat vatimaiset Oas-astiat
sijoitetaan kuvien mukaisiin
paikkoihin yhteensä 2 kpl

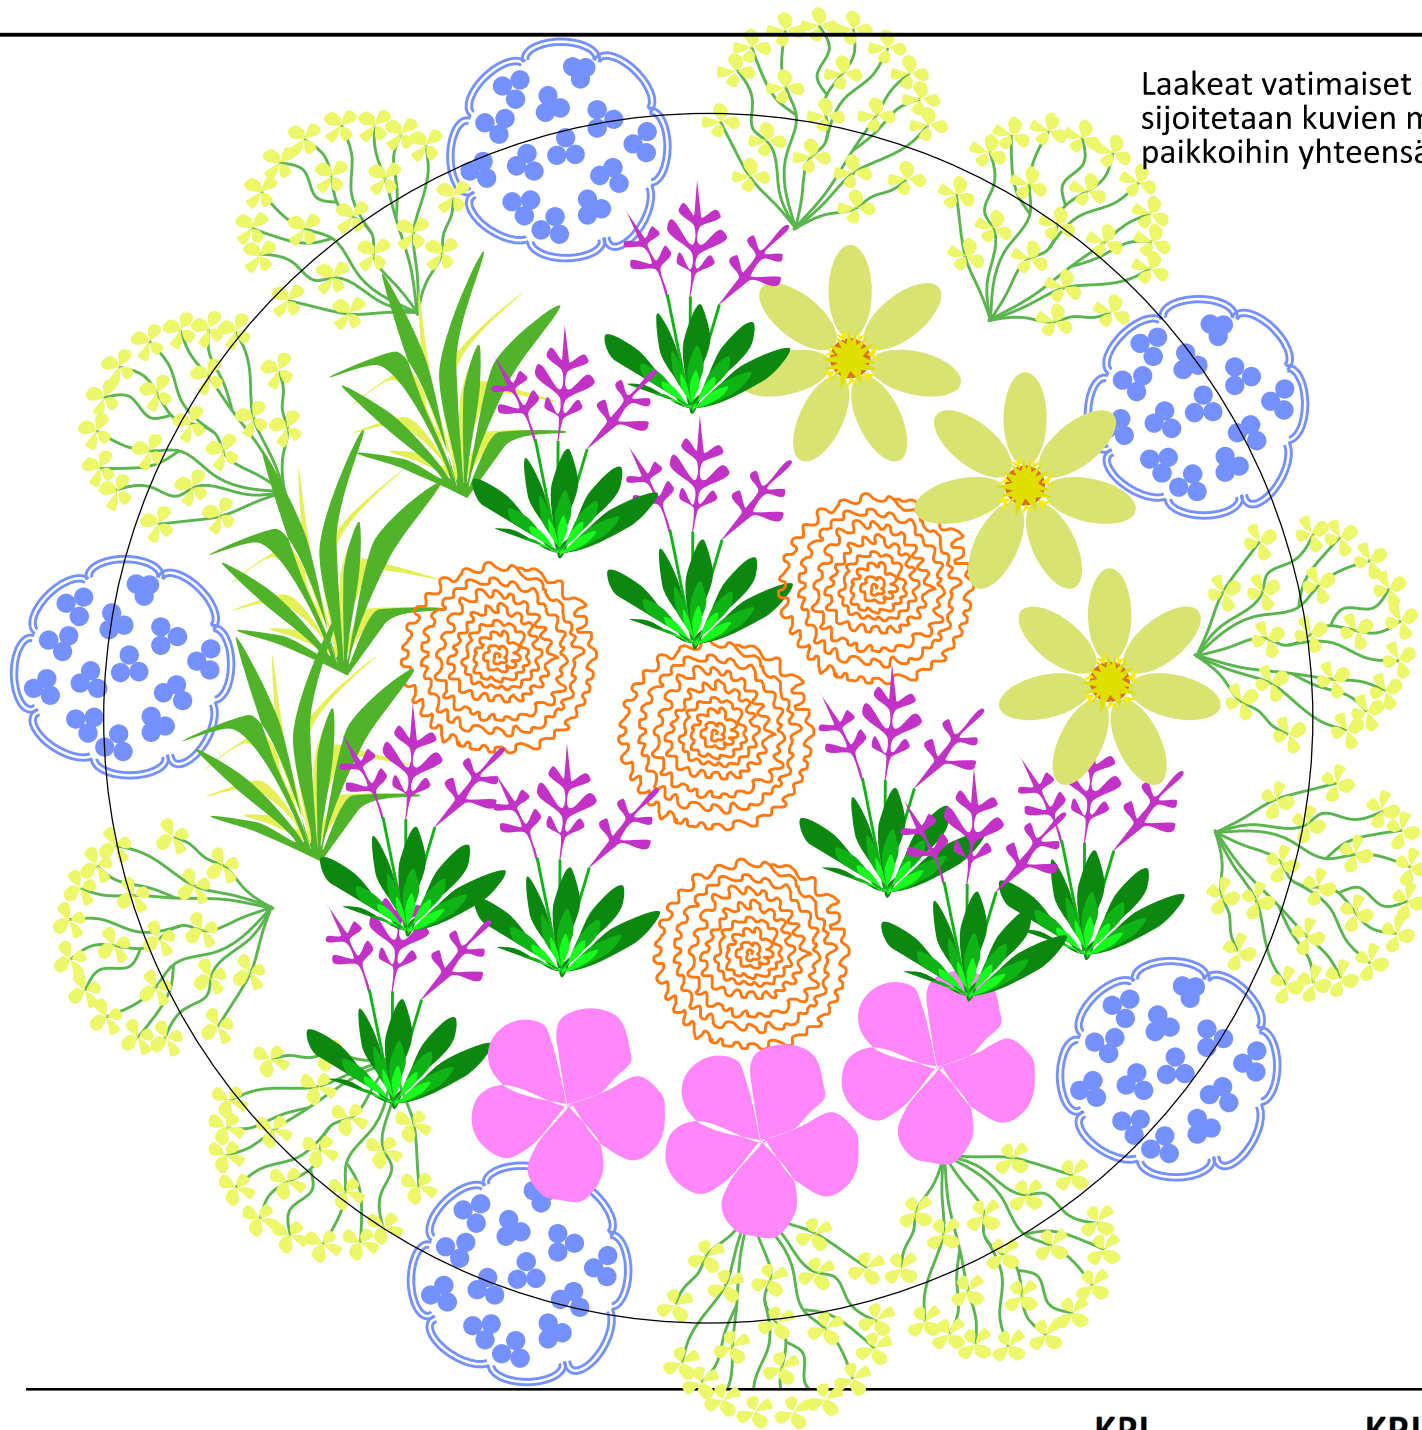

KASVI	KPL /ASTIA	ASTIAT	KPL YHT.
 Dahlia x hortensis 'Nathalie G' /Daalia	4	2	8
 Salvia greggii 'Dayglow' / Syyssalvia	9	2	18
 Dahlia x pinnata 'Happy Days Lemon' / Daalia	3	2	6
 Anthericum (Chlorophytum) saundersiaea 'Starlight'	3	2	6
 Impatiens walleriana 'Imara Rose, K / Ahkeraliisa	3	2	6
 Bidens aurea 'Lemon Moon' / Amppelirusokki	10	2	20
 Geranium x hybridum 'Rozanne' / Kurjenpolvi	5	2	10

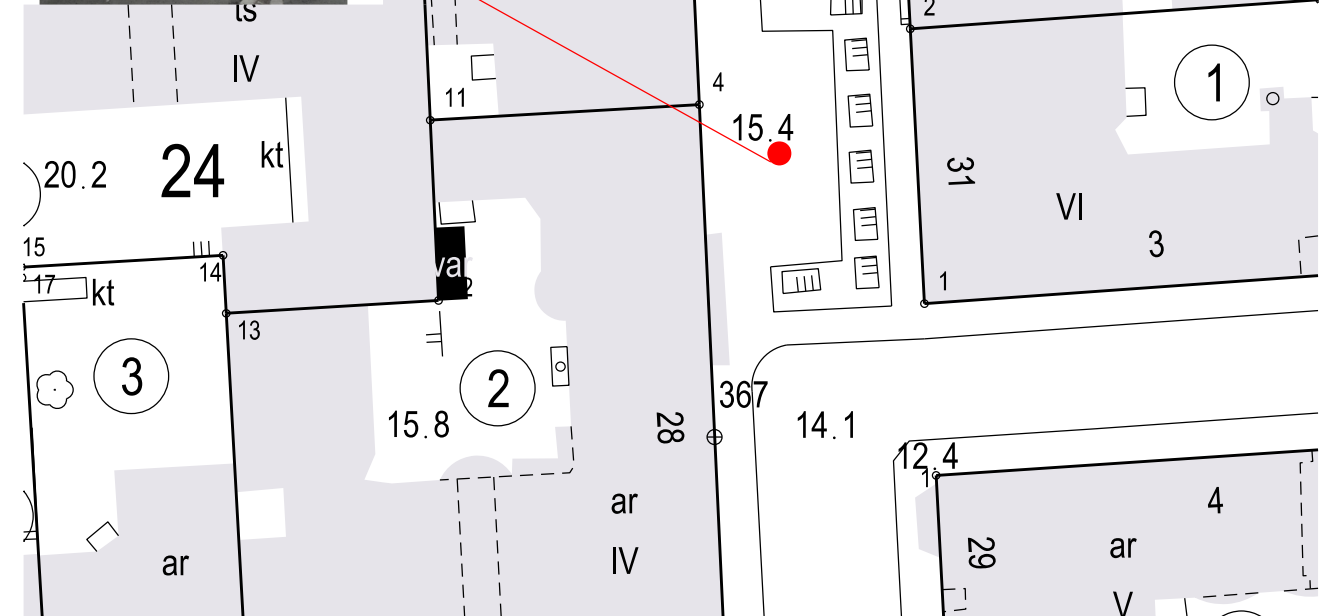

Helsinki Kaupunkiympäristön toimiala		www.hel.fi sähköposti: etunimi sukunimi@hel.fi	
Kaup.osa, osa-alue Kruunuhaka		Toimenpide Kausikasvit, KESÄ 2020	
Kohde, osoite Meritullinkatu /pihakatu OmaStadi-hanke Vehreä kaupunki		Juoks. nro 0	
Piirustuksen sisältö Sijoitusidea Istutussuunnitelma		Mittakaava 1: 500 1:10	
		Tasokoordinaatisto ETRS-GK25	
		Korkeusjärjestelmä N2000	
		Piir. nro.	
		Laatija Kirsti Oksanen	
		Pvm 24.3.2020	

STARA

Ympäristöhoito
Puutarhapalvelu
PL 1590
00099 Helsingin kaupunki