


KASVI

	KPL / ASTIA	ASTIAT	KPL YHT.
Pennisetum x advena 'Rubrum'	2	3	6
Kniphofia uvaria 'Poco Orange'	2	3	6
Dahlia x pinnata 'Labella Maggiore Deep Rose'	2	3	6
Zinnia hybrida 'Zahara XL Pink'	1	3	3
Scaevola aemula 'Abanico Power Laguna Blue'	4	3	12
Bidens triplinervia 'Hawaiian Flare Neon Orange'	4	3	12

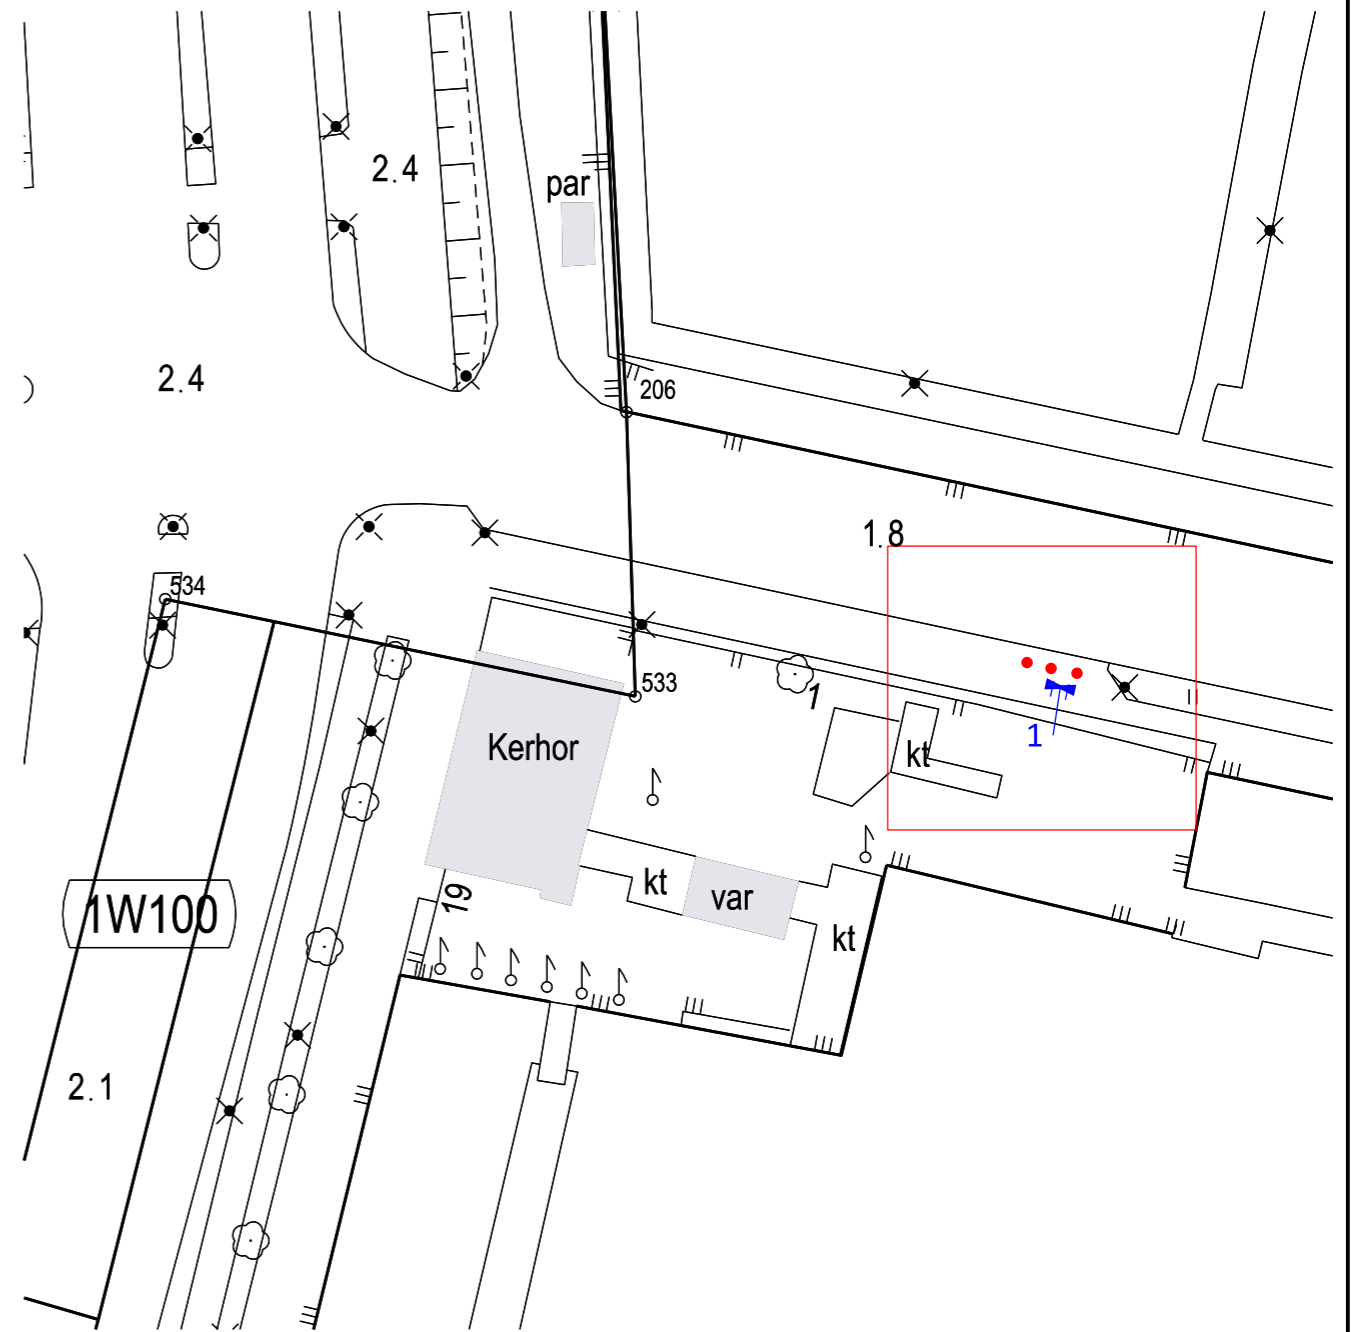

Helsinki

Kaupunkiympäristön toimiala

www.hel.fi
sähköposti: etunimi sukunimi@hel.fi

Kaup.osa, osa-alue Kruununhaka	Toimenpide Kausikasvit, KESÄ 2020	Juoks. nro 0
Kohde, osoite Tervesaaren sisäänkäynti Tervesaarenkannas OmaStadi: Vehreä kaupunki	Kukka-astia malli Folke, halk 0,76 m	Kpl 3
Piirustuksen sisältö Sijoitussuunnitelma	Mittakaava 1: 500	Tasokoordinaatisto ETRS-GK25
Istutus suunnitelma	1:10	Korkeusjärjestelmä N2000
		Piir. nro. Piir. nro
STARA Ympäristöhoito Puutarhapalvelu PL 1590 00099 Helsingin kaupunki	Laatija Kirsti Oksanen	Pvm 6.4.2020