


KASVI	KPL / ASTIA	ASTIAT	KPL YHT.
Picea glauca 'Conica', kork 80-100 cm	1	2	2
Picea glauca 'Conica', kork 40-60 cm	1	2	2
Calluna , punainen	7	2	14
Calluna, vihreä, ei kukkia	13	2	26
Calluna, lime (Sunset Line), ei kukkia	11	2	22

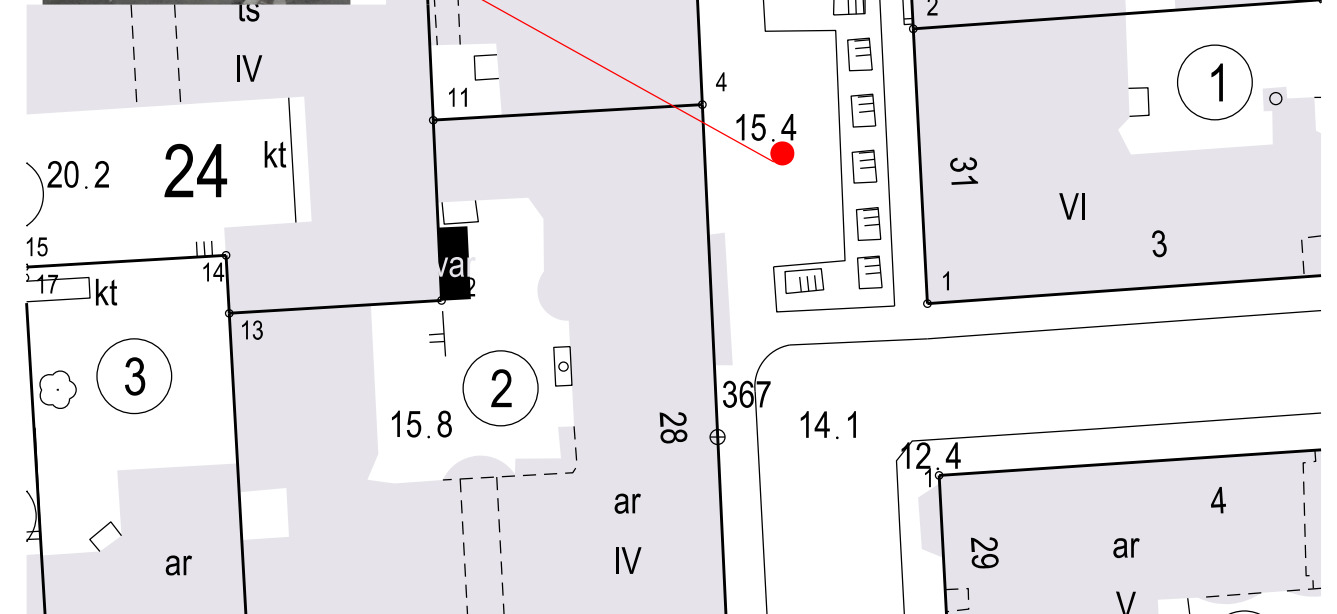

Helsinki Kaupunkiympäristön toimiala		www.hel.fi sähköposti: etunimi.sukunimi@hel.fi	
Kaup.osa, osa-alue Kruunuhaka		Toimenpide Kausikasvit, SYKSY 2020	
Kohde, osoite Meritullinkatu /pihakatu OmaStadi-hanke Vehreä kaupunki		Juoks. nro 0	
Piirustuksen sisältö Sijoitusidea Istutussuunnitelma		Kukka-astia malli Oas, musta halk. 1,6 m	
Mittakaava 1: 500 1:10		Kpl 2	
Tasokoordinaatisto ETRS-GK25		Korkeusjärjestelmä N2000	
Laatija Kirsti Oksanen		Pvm 1.4.2020	