


1 3

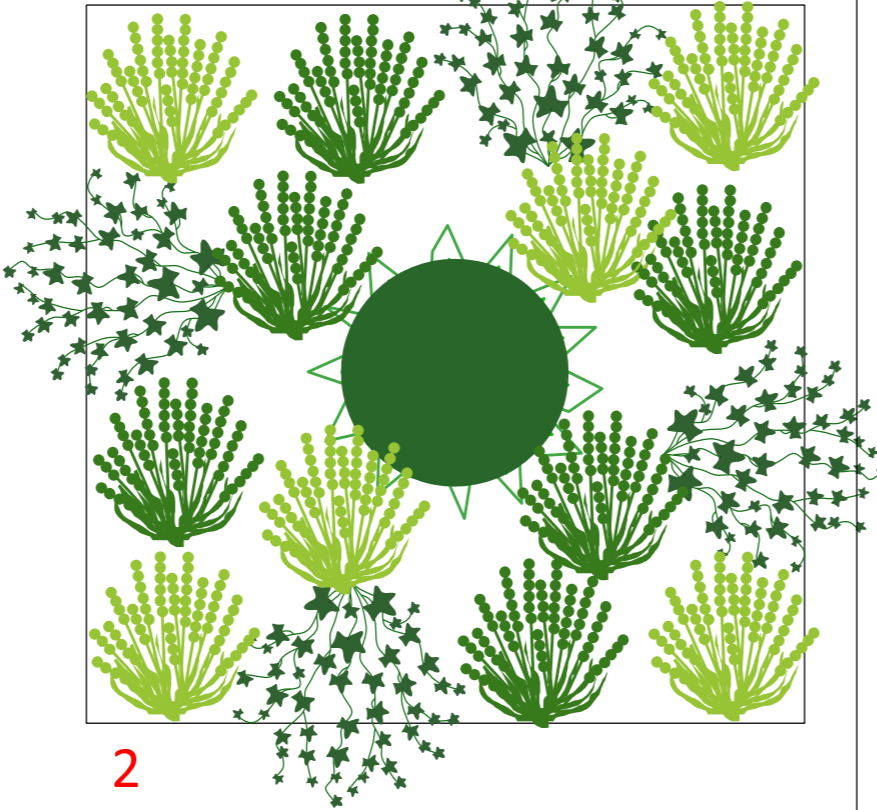

2

KASVI

KPL / ASTIA ASTIAT YHT.

Dahlia, 0,90 x 0,90, korkeus 0,6 m, RAL 7016 (t. harmaa)

Sijoitussuunnitelma kohta 1 ja 3




Thuja 'Smaragd', 80-100 cm	1	5	5
Calluna, vihreä, ei kukkia	7	5	35
Calluna, lime (Sunset Line), ei kukkia	8	5	40

Dahlia, 0,90 x 0,90, korkeus 1 m, RAL 7016 (t. harmaa)

Sijoitussuunnitelma kohta 2



Thuja 'Smaragd', 80-100 cm	1	1	1
Calluna, vihreä, ei kukkia	6	1	6
Calluna, lime (Sunset Line), ei kukkia	6	1	6
Hedera helix 'Pittsburgh'	4	1	4

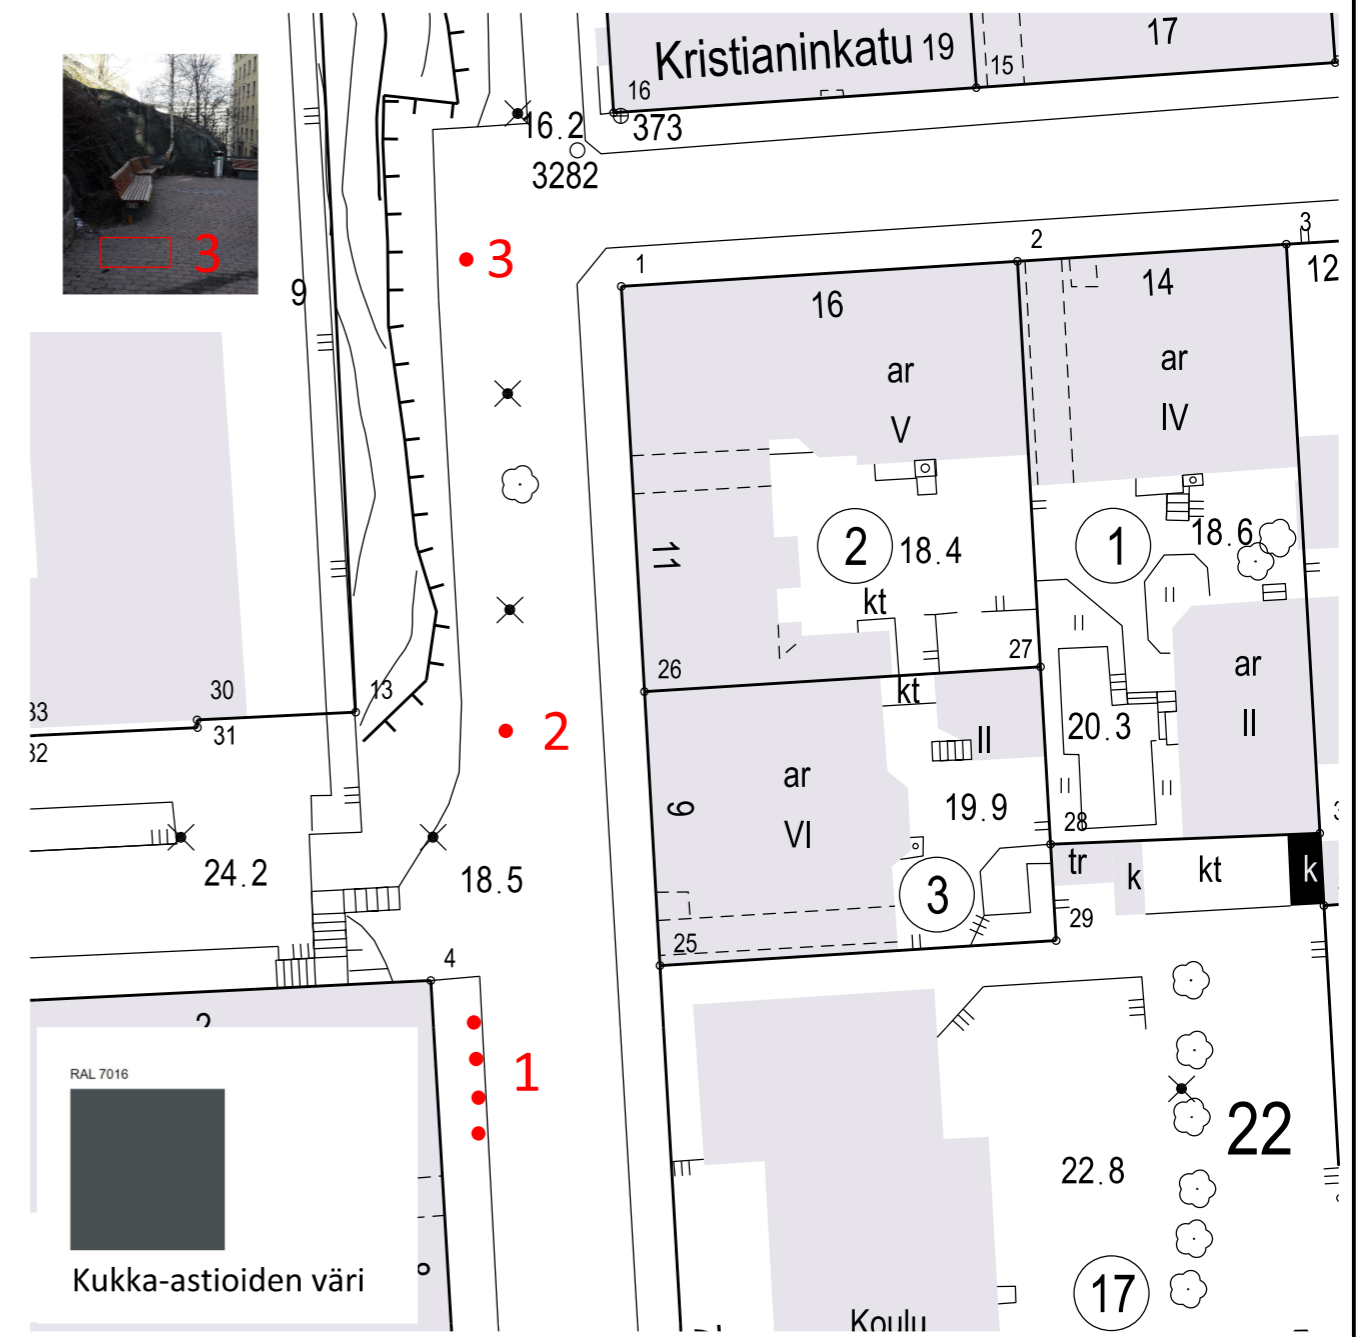

Helsinki Kaupunkiympäristön toimiala		www.hel.fi sähköposti: etunimi.sukunimi@hel.fi
Kaup.osa, osa-alue Kruununhaka	Toimenpide Kausikasvit, KESÄ 2020	Juoks. nro 2
Kohde, osoite Oikokatu Pihakatualue	Kukka-astia malli Dahlia, 0,95 x 0,95 x 0,58 m Dahlia, 0,95 x 0,95 x 0,98 m	Kpl 5 1
Piirustuksen sisältö Sijoitussuunnitelma Istutus suunnitelma	Mittakaava 1: 500 1:10	Tasokoordinaatisto ETRS-GK25
		Korkeusjärjestelmä N2000
		Piir. nro. Piir. nro
STARA Ympäristöhoito Puutarhapalvelu PL 1590 00099 Helsingin kaupunki	Laatija Kirsti Oksanen	Pvm 1.4.2020