


KASVI	KPL / ASTIA	ASTIAT	KPL YHT.
Thuja 'Smaragd', 80-100 cm	1	3	3
Calluna , punainen	7	3	21

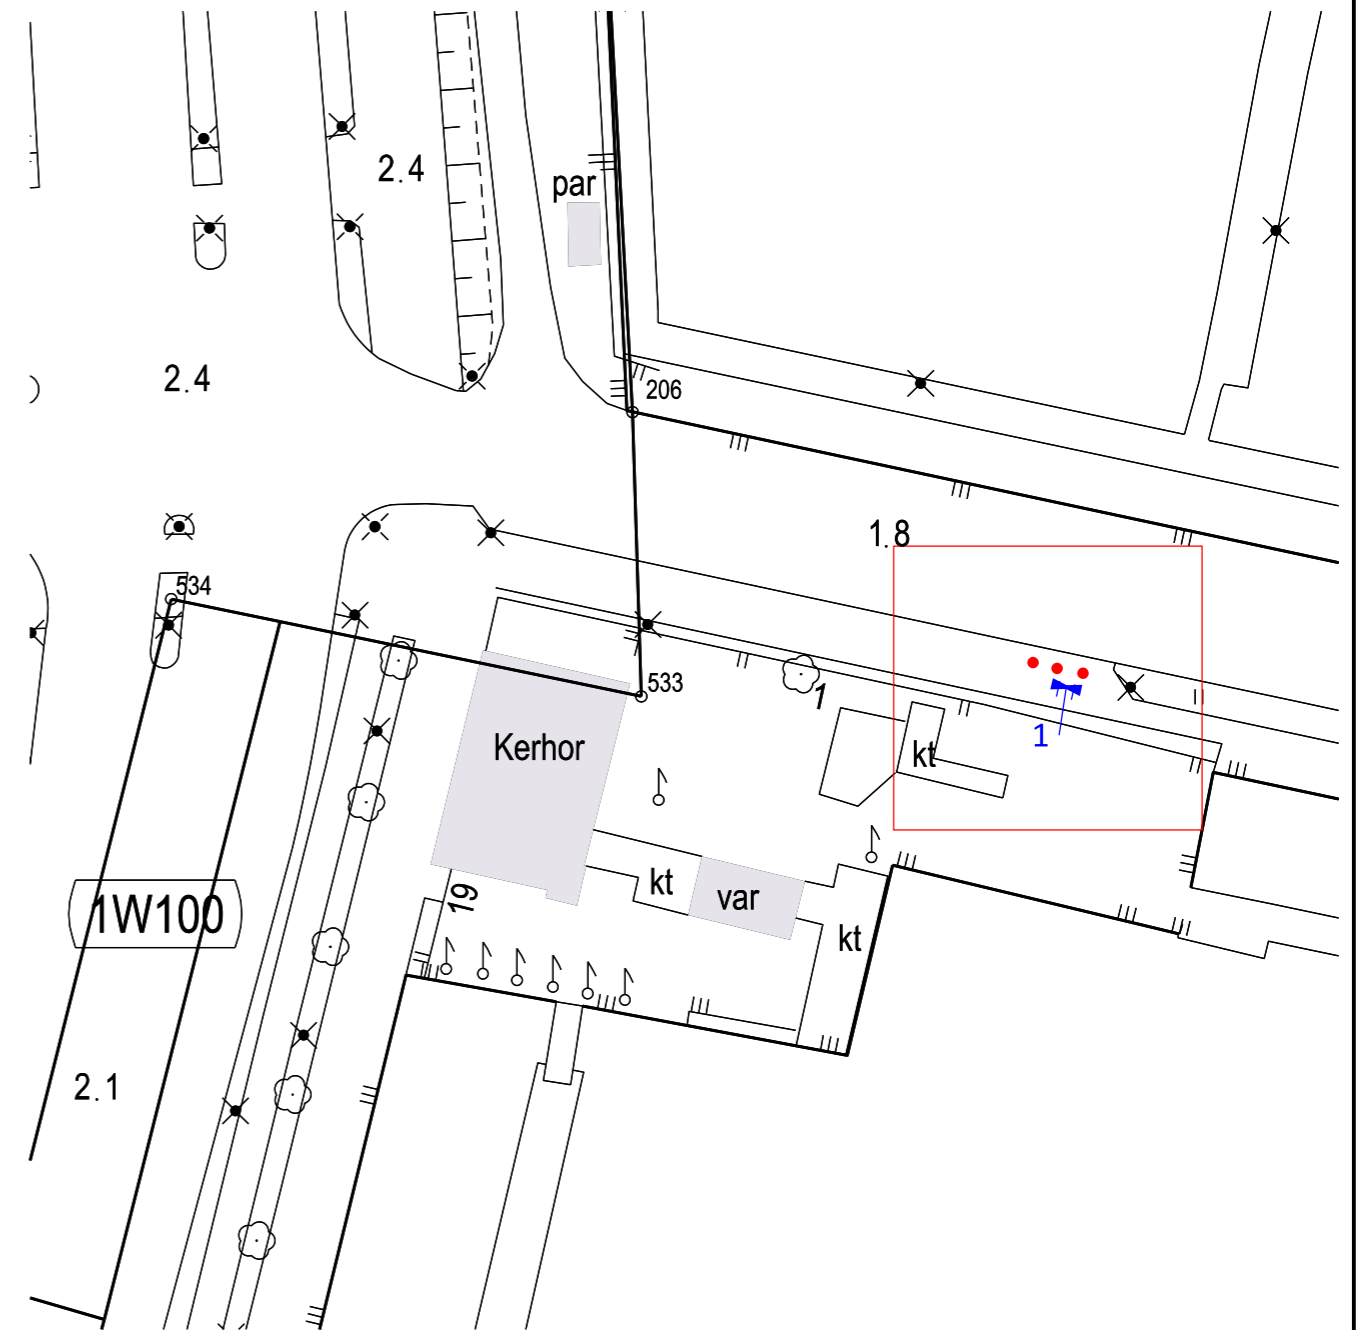

Helsinki Kaupunkiympäristön toimiala		www.hel.fi sähköposti: etunimi sukunimi@hel.fi
Kaup.osa, osa-alue Kruununhaka	Toimenpide Kausikasvit, SYKSY 2020	Juoks. nro 0
Kohde, osoite Terveisaaren sisäänkäynti Terveisaarenkannas OmaStadi: Vehreä kaupunki	Kukka-astia malli Folke, halk 0,76 m	Kpl 3
Piirustuksen sisältö Sijoitussuunnitelma Istutussuunnitelma	Mittakaava 1: 500 1:10	Tasokoordinaatisto ETRS-GK25 Korkeusjärjestelmä N2000
		Piir. nro. Piir. nro
STARA Ympäristöhoito Puutarhapalvelu PL 1590 00099 Helsingin kaupunki	Laatija Kirsti Oksanen	Pvm 6.4.2020